

SVELVIK KOMMUNE

TEGNFORKLARING

PBL §25 REGULERINGSFORMÅL

Offentlige friområder
(PBL §25, 1. ledd nr 4)




Lekeplass, badeplass, turveg,
kyststi, fiske, friområde i sjøen,
badeplass

Linjesymboler

- Planens begrensning
- Formålgrense
- Eiendomsgrænse

MALESTOKK A3 1:1000

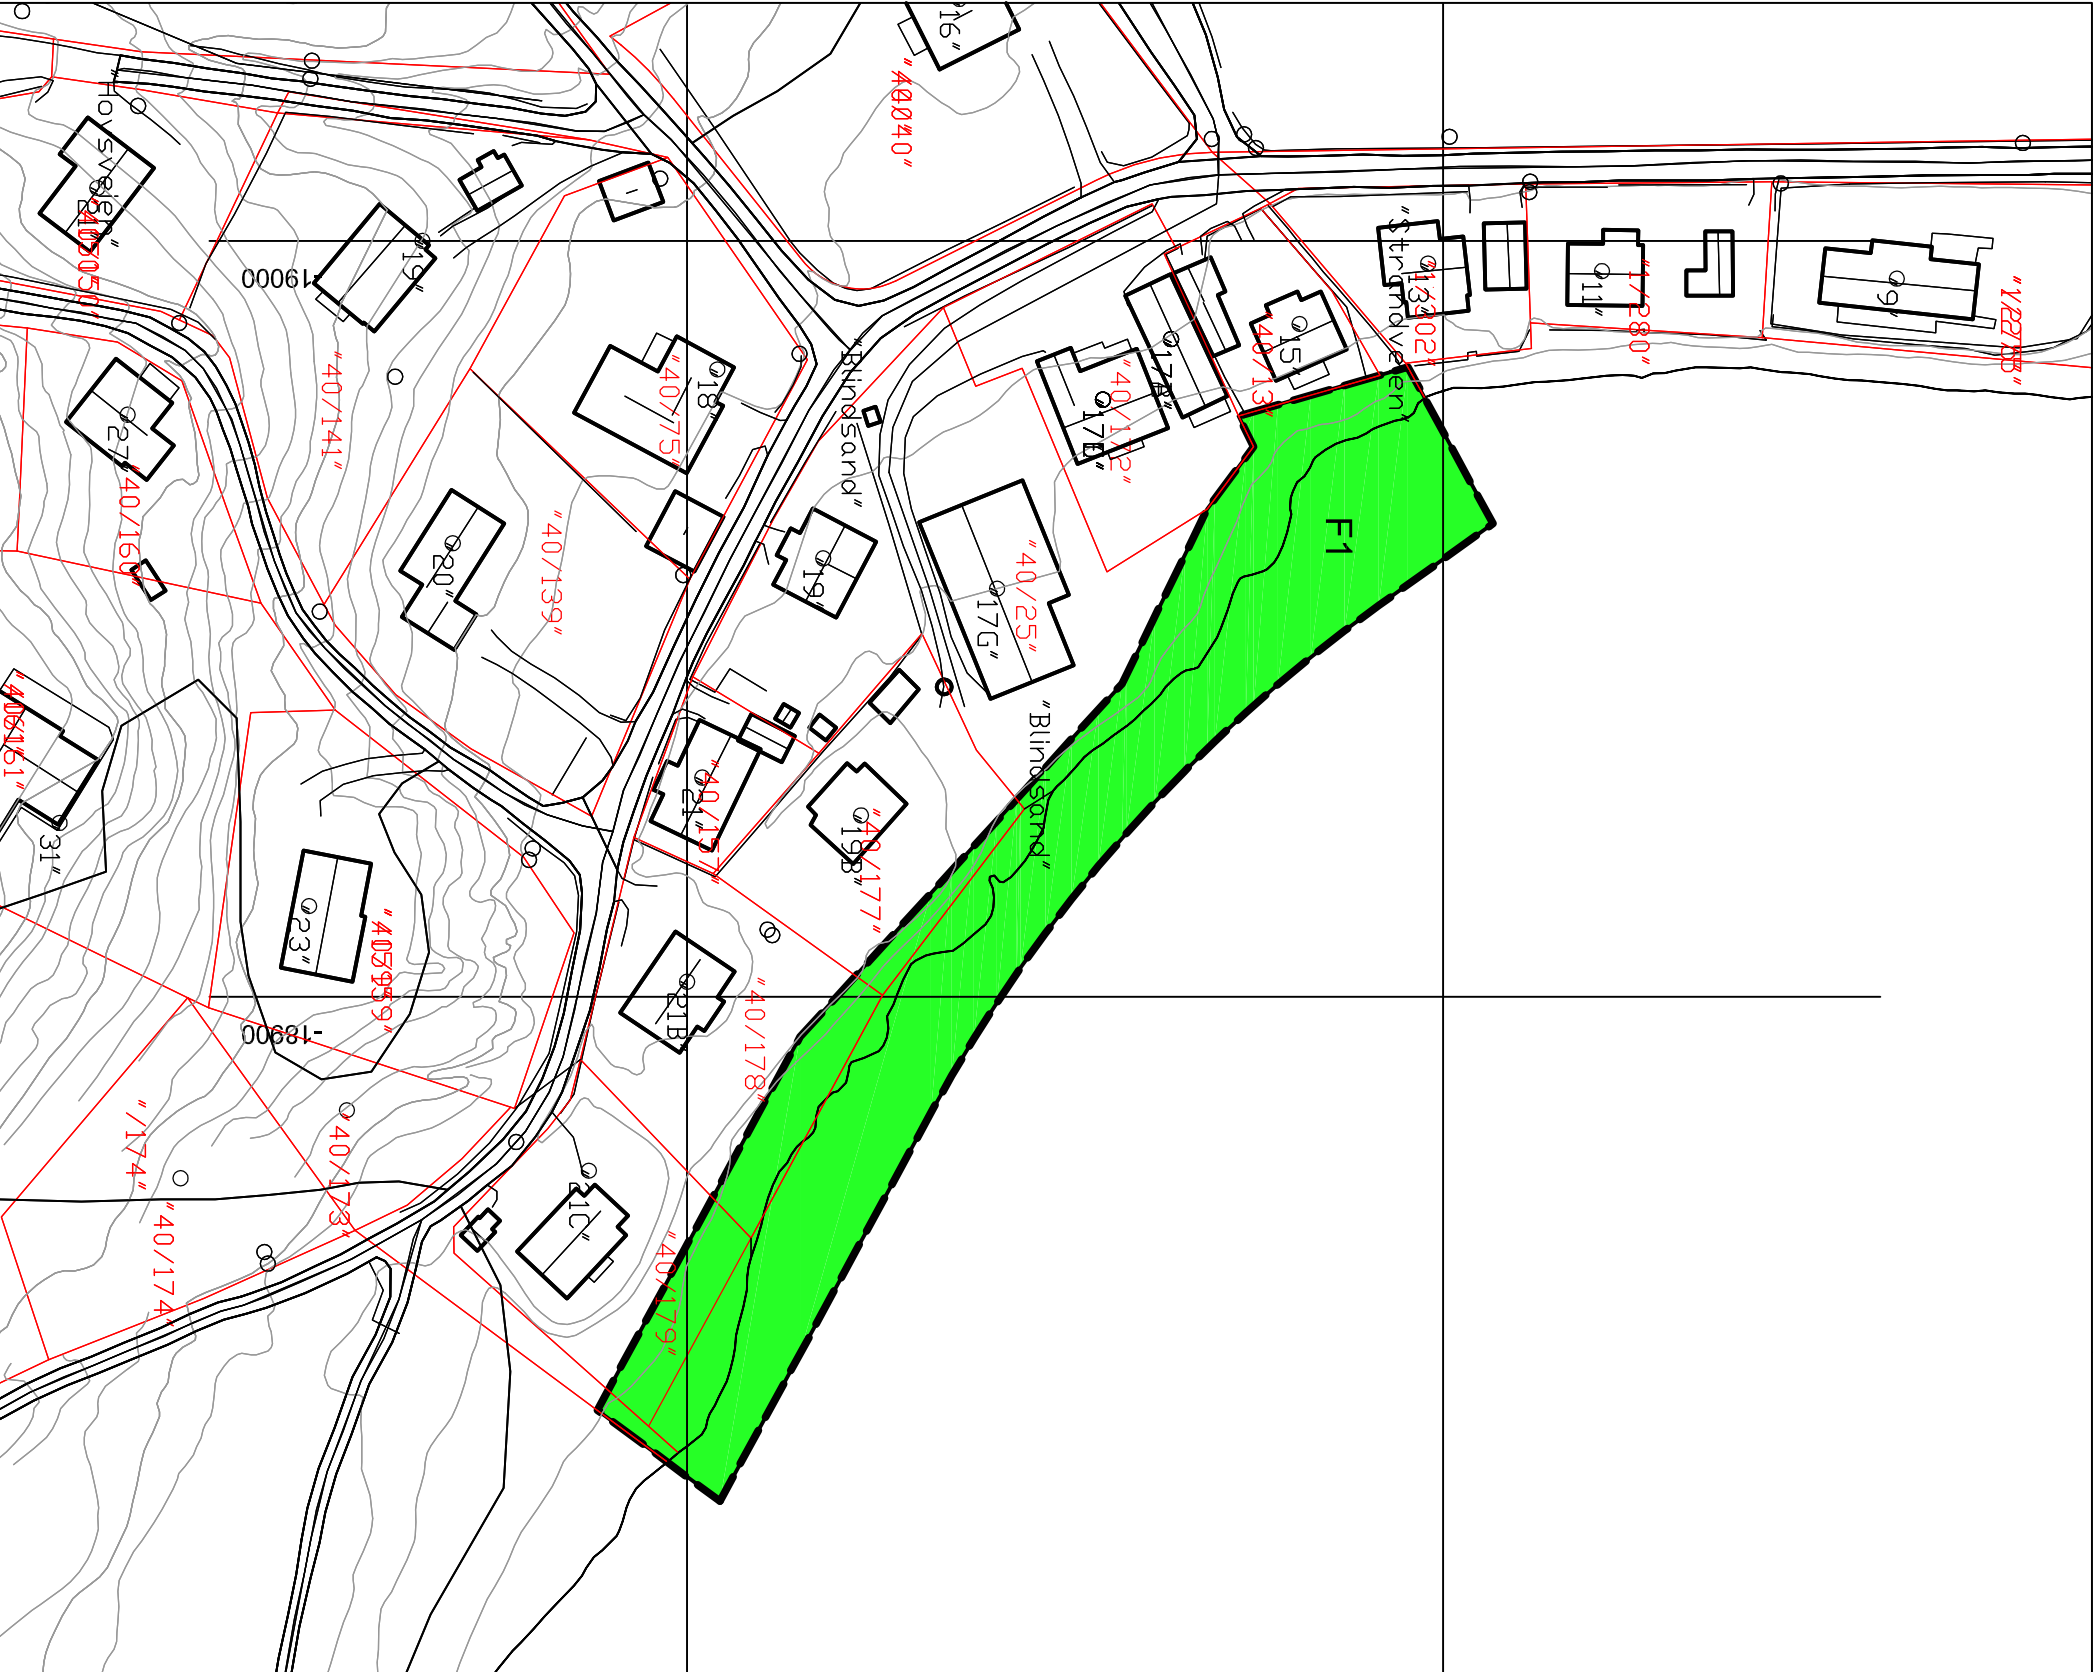

Reguleringsplan for Berger – sydlige del av Bergerbukta

I medhold av §27-2 etter gjeldende Plan- og bygningslov, har Svelvik kommunesyre i møte den 08.05.2006 i sak nr. 0028/06 - vedtatt denne reguleringsplanen med tilhørende reguleringsbestemmelser. Planen er tegnet inn på dette kart/skissensvar med kommunesyrets vedtak.

Svelvik kommune, den 15.05.06

Knut Erik Lippert
ordfører



REGULERINGSPLAN NR.73-MINDRE VESENTLIG REGULERINGSENDRING-M.V.E

BERGER- SYDLIGE DEL AV BERGERBUKTA

Gnr./Bnr. Del av 40/25, 40/116, 40/177, 40/178, 40/179

MED TILHØRENDE BESTEMMELSER TIL REGULERINGSPLAN

SAKSBEHANDLING IFLG. PLAN- OG BYGNINGSLOVEN

KARTBLAD:		KARTPRODUSENT:	
-		-	
REVISJON:	SAKSNR.	DATO	SIGN.
C			
B			
A			
KOMMUNESTYRETS VEDTAK:			
3. GANGSBEHANDLING I DET FASTE UTVALG FOR PLANSAKER			
OFFENTLIG ETTERSYN FRA			
2. GANGSBEHANDLING I DET FASTE UTVALG FOR PLANSAKER			
OFFENTLIG ETTERSYN FRA			
1. GANGSBEHANDLING I DET FASTE UTVALG FOR PLANSAKER			
KUNNGJØRING AV OPPSTART AV PLANARBEIDET			
SAKSNR.		DATO	SIGN.
05/01390		10.01.06	TR
09/141		09.02.09	TR