


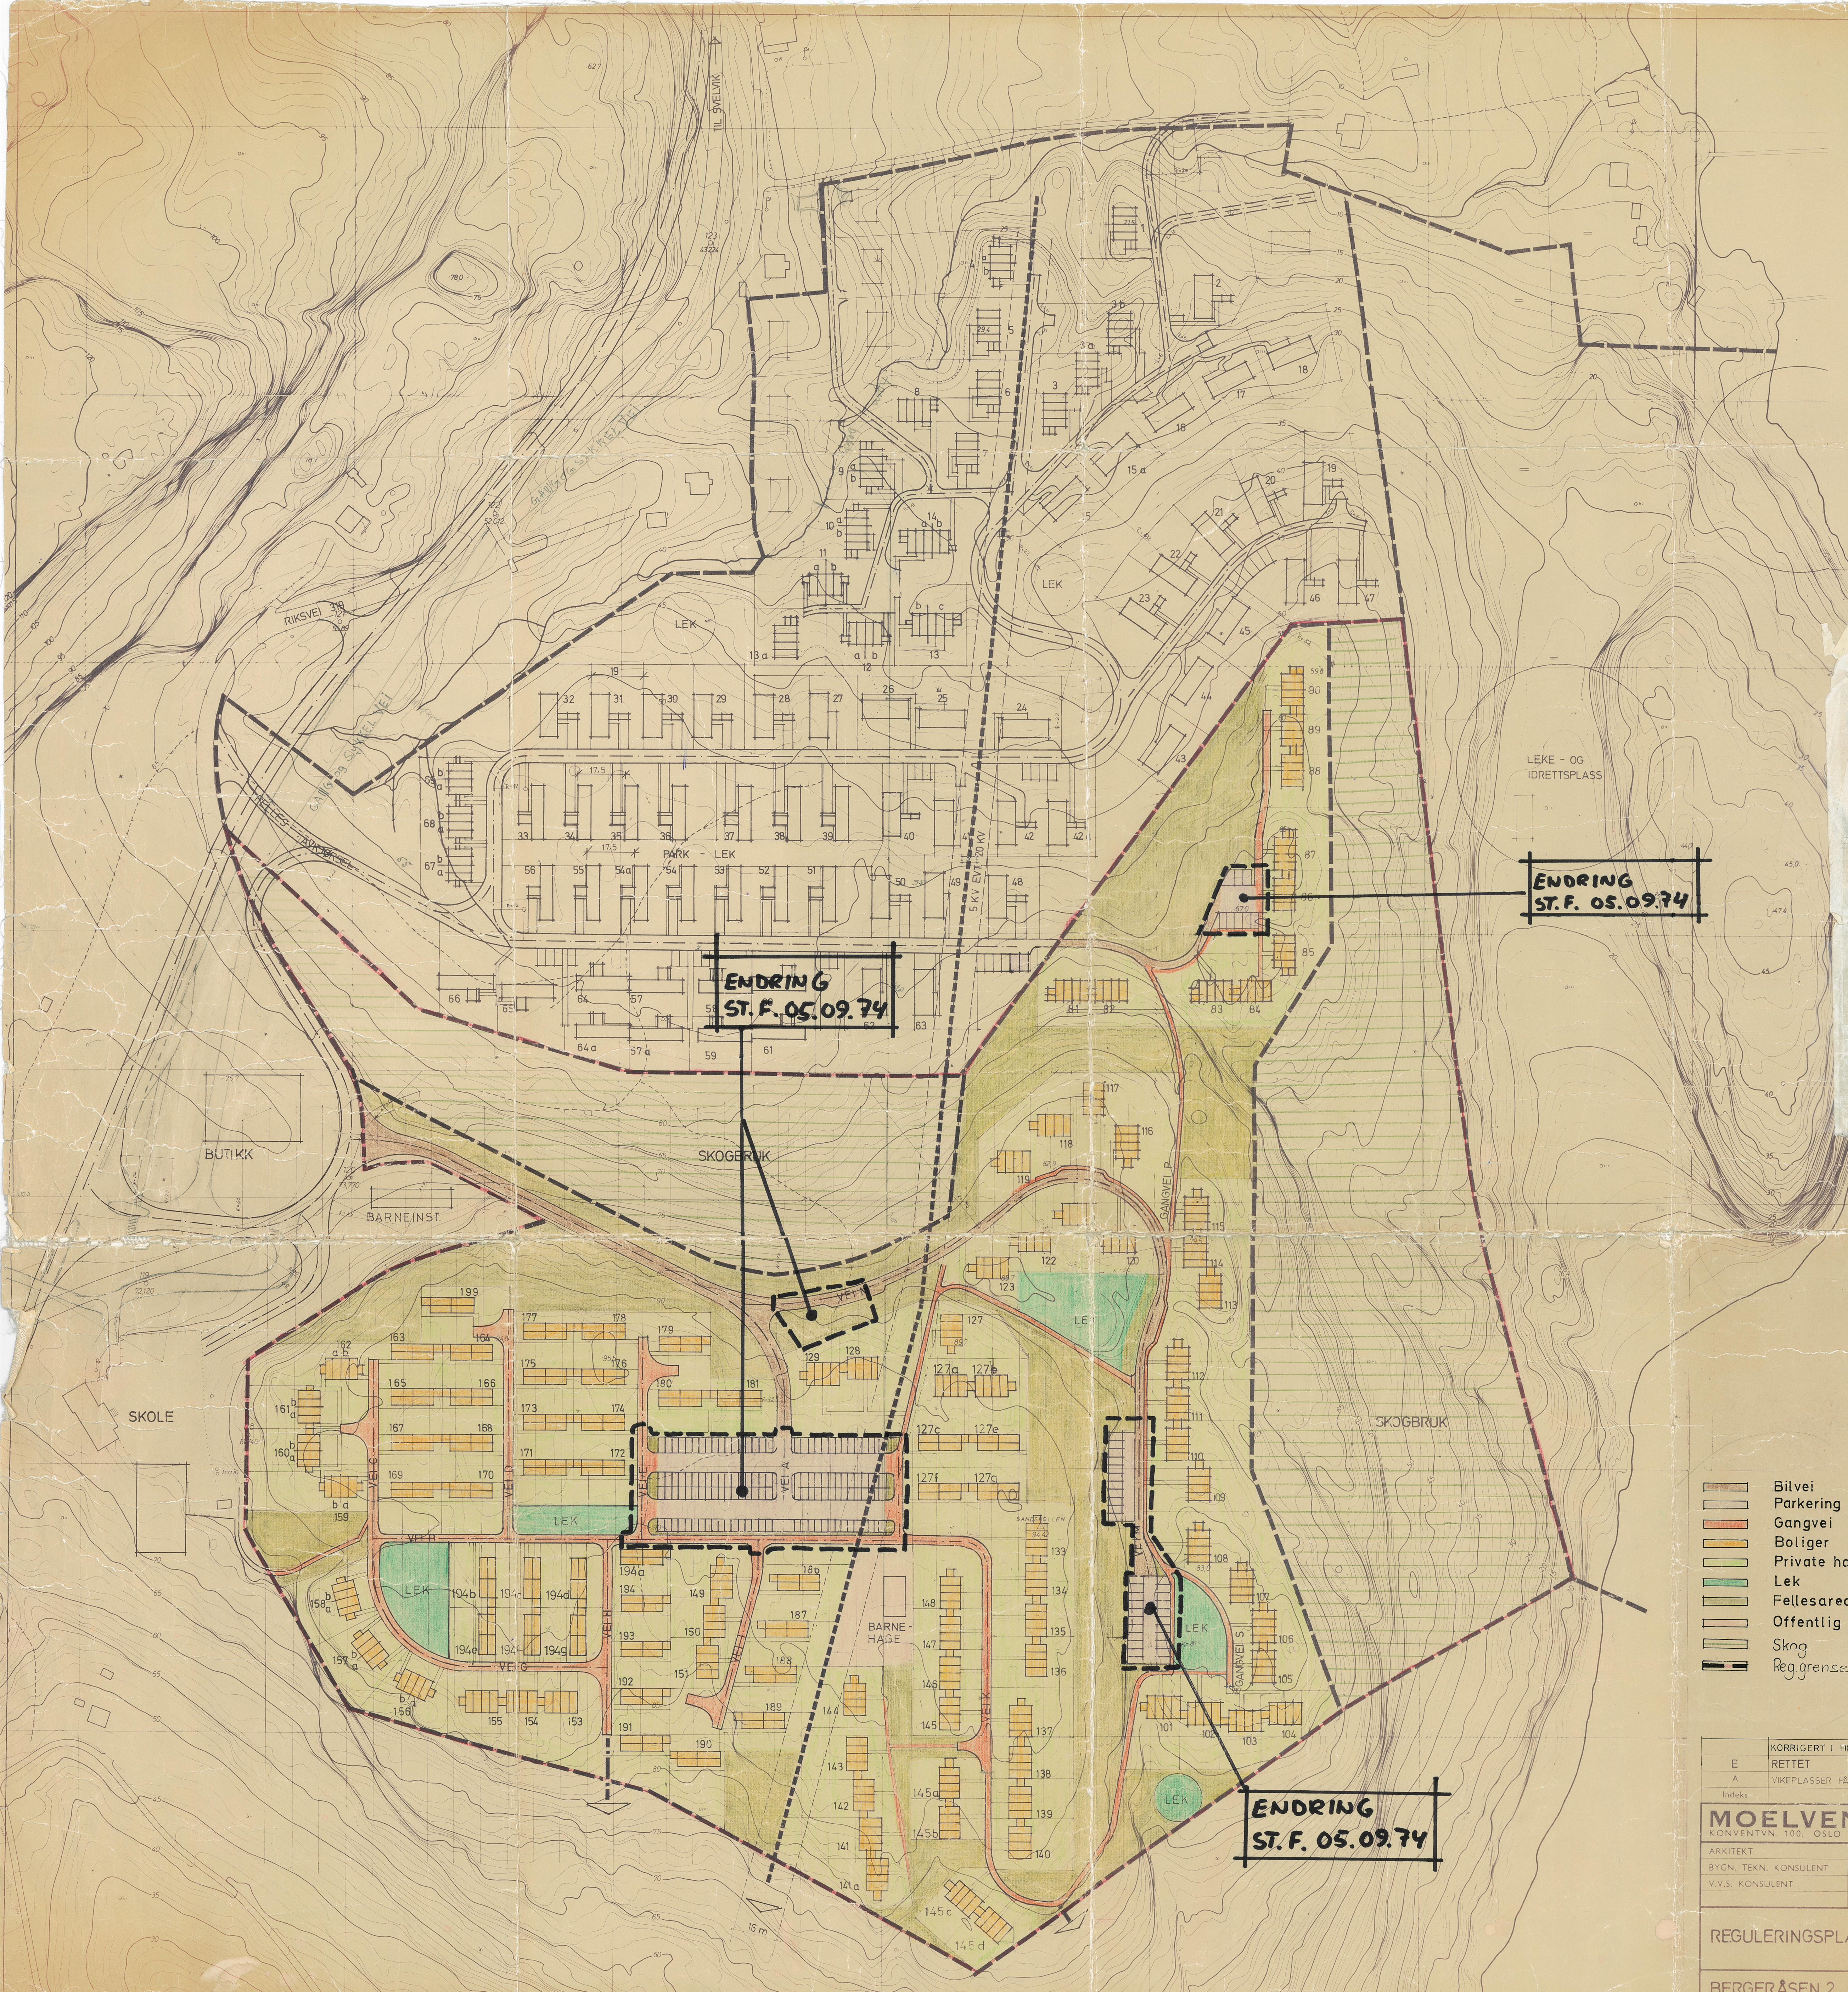

Hus	Type
81 - 82	Senior DII + N
83 - 85	Senior DII + N
86 - 90	Senior DII + N
101 - 104	Senior DII + N
105 - 115	Senior DII + N
116 - 117	Senior DII + N
118 - 119	Senior DII + N
120 - 123	Senior DII + N
124, 126 - 127	Senior DII + N
128 - 129	Senior DII + N
130 - 132	Senior DII + N
133 - 140	Senior DII + N
141 - 148	Senior DII + N
149 - 151	Senior DII + N
152 - 155	Senior DII + N
156a - 162a	Mini BI + N
156b - 162b	Mini BI + N
163, 165, 167	Senior UI spes. + N
169, 171, 173	"
175, 177, 179	"
180, 182, 184	"
191, 192, 193	"
194, 195, 196	"
197	"
164, 166, 168	Senior UI spes. + N
170, 172, 174	"
176, 178, 181	"
183, 185, 186	"
187, 188, 189	"
190, 198, 199	"

BÅTPASS

LEKE- OG IDRETTSPASS

ENDRING ST. F. 05.09.74

ENDRING ST. F. 05.09.74

ENDRING ST. F. 05.09.74

Reguleringsplan for Bergeråsen 2, Svelvik Kommune.

I medhold av § 27 i Bygningssloven av 18. juni 1966 har Kommunal- og arbeidsdepartementet ved brev av 1. desember 1971, gitt tillatelse til fylkesmannen i Vestfold å utarbeide denne reguleringsplanen.

Videre har departementet stadfæstet bestemmelse i tilknytning til reguleringsplanen.

J. nr. 1448/71 PL.
Oslo, 30. september 1971

Kommunal- og arbeidsdepartementet
Etter fullmakt
Magne Strøm

Planen er tegnet inn på dette kart i samsvar med vedtak av Styret i Svelvik Kommunes styre i møte den 2. september 1971.
Dokumentasjonskontroll-linje
336/71
ASØFA - IV 90 - 500

- Bilvei
- Parkering
- Gangvei
- Boliger
- Private haver
- Lek
- Fellesarealer
- Offentlig formål
- Skog
- Regulergrense

Reg. plan
Nr. 4.7.

1448/27.9.71
PL.

KORRIGERT I HENHOLD TIL SKISSE AV 18.6.1971	8.7.1971
E RETTET	7.5.1971
A VIKELASSER PÅ VEI M. BARNEHAGE	12.1.1971
Indeks	Rettelse
Sign.	Dato
MOELVEN - CONSULT A/S	
KONVENTVN 100, OSLO 2. TLF. 556474	
ARKITEKT	HELGE ABRAHAMSEN, HANS GRINDE, RENE PHILIPP
BYGN. TEKN. KONSULENT	
V.V.S. KONSULENT	
PROSJEKT NR. 6	
REGULERINGSPLAN	
DATO 3.12.1970	
SIGN.	
MÅL 1:1000	
ECON. NR. 6-200 E	
BERGERÅSEN 2 SVELVIK KOMMUNE	